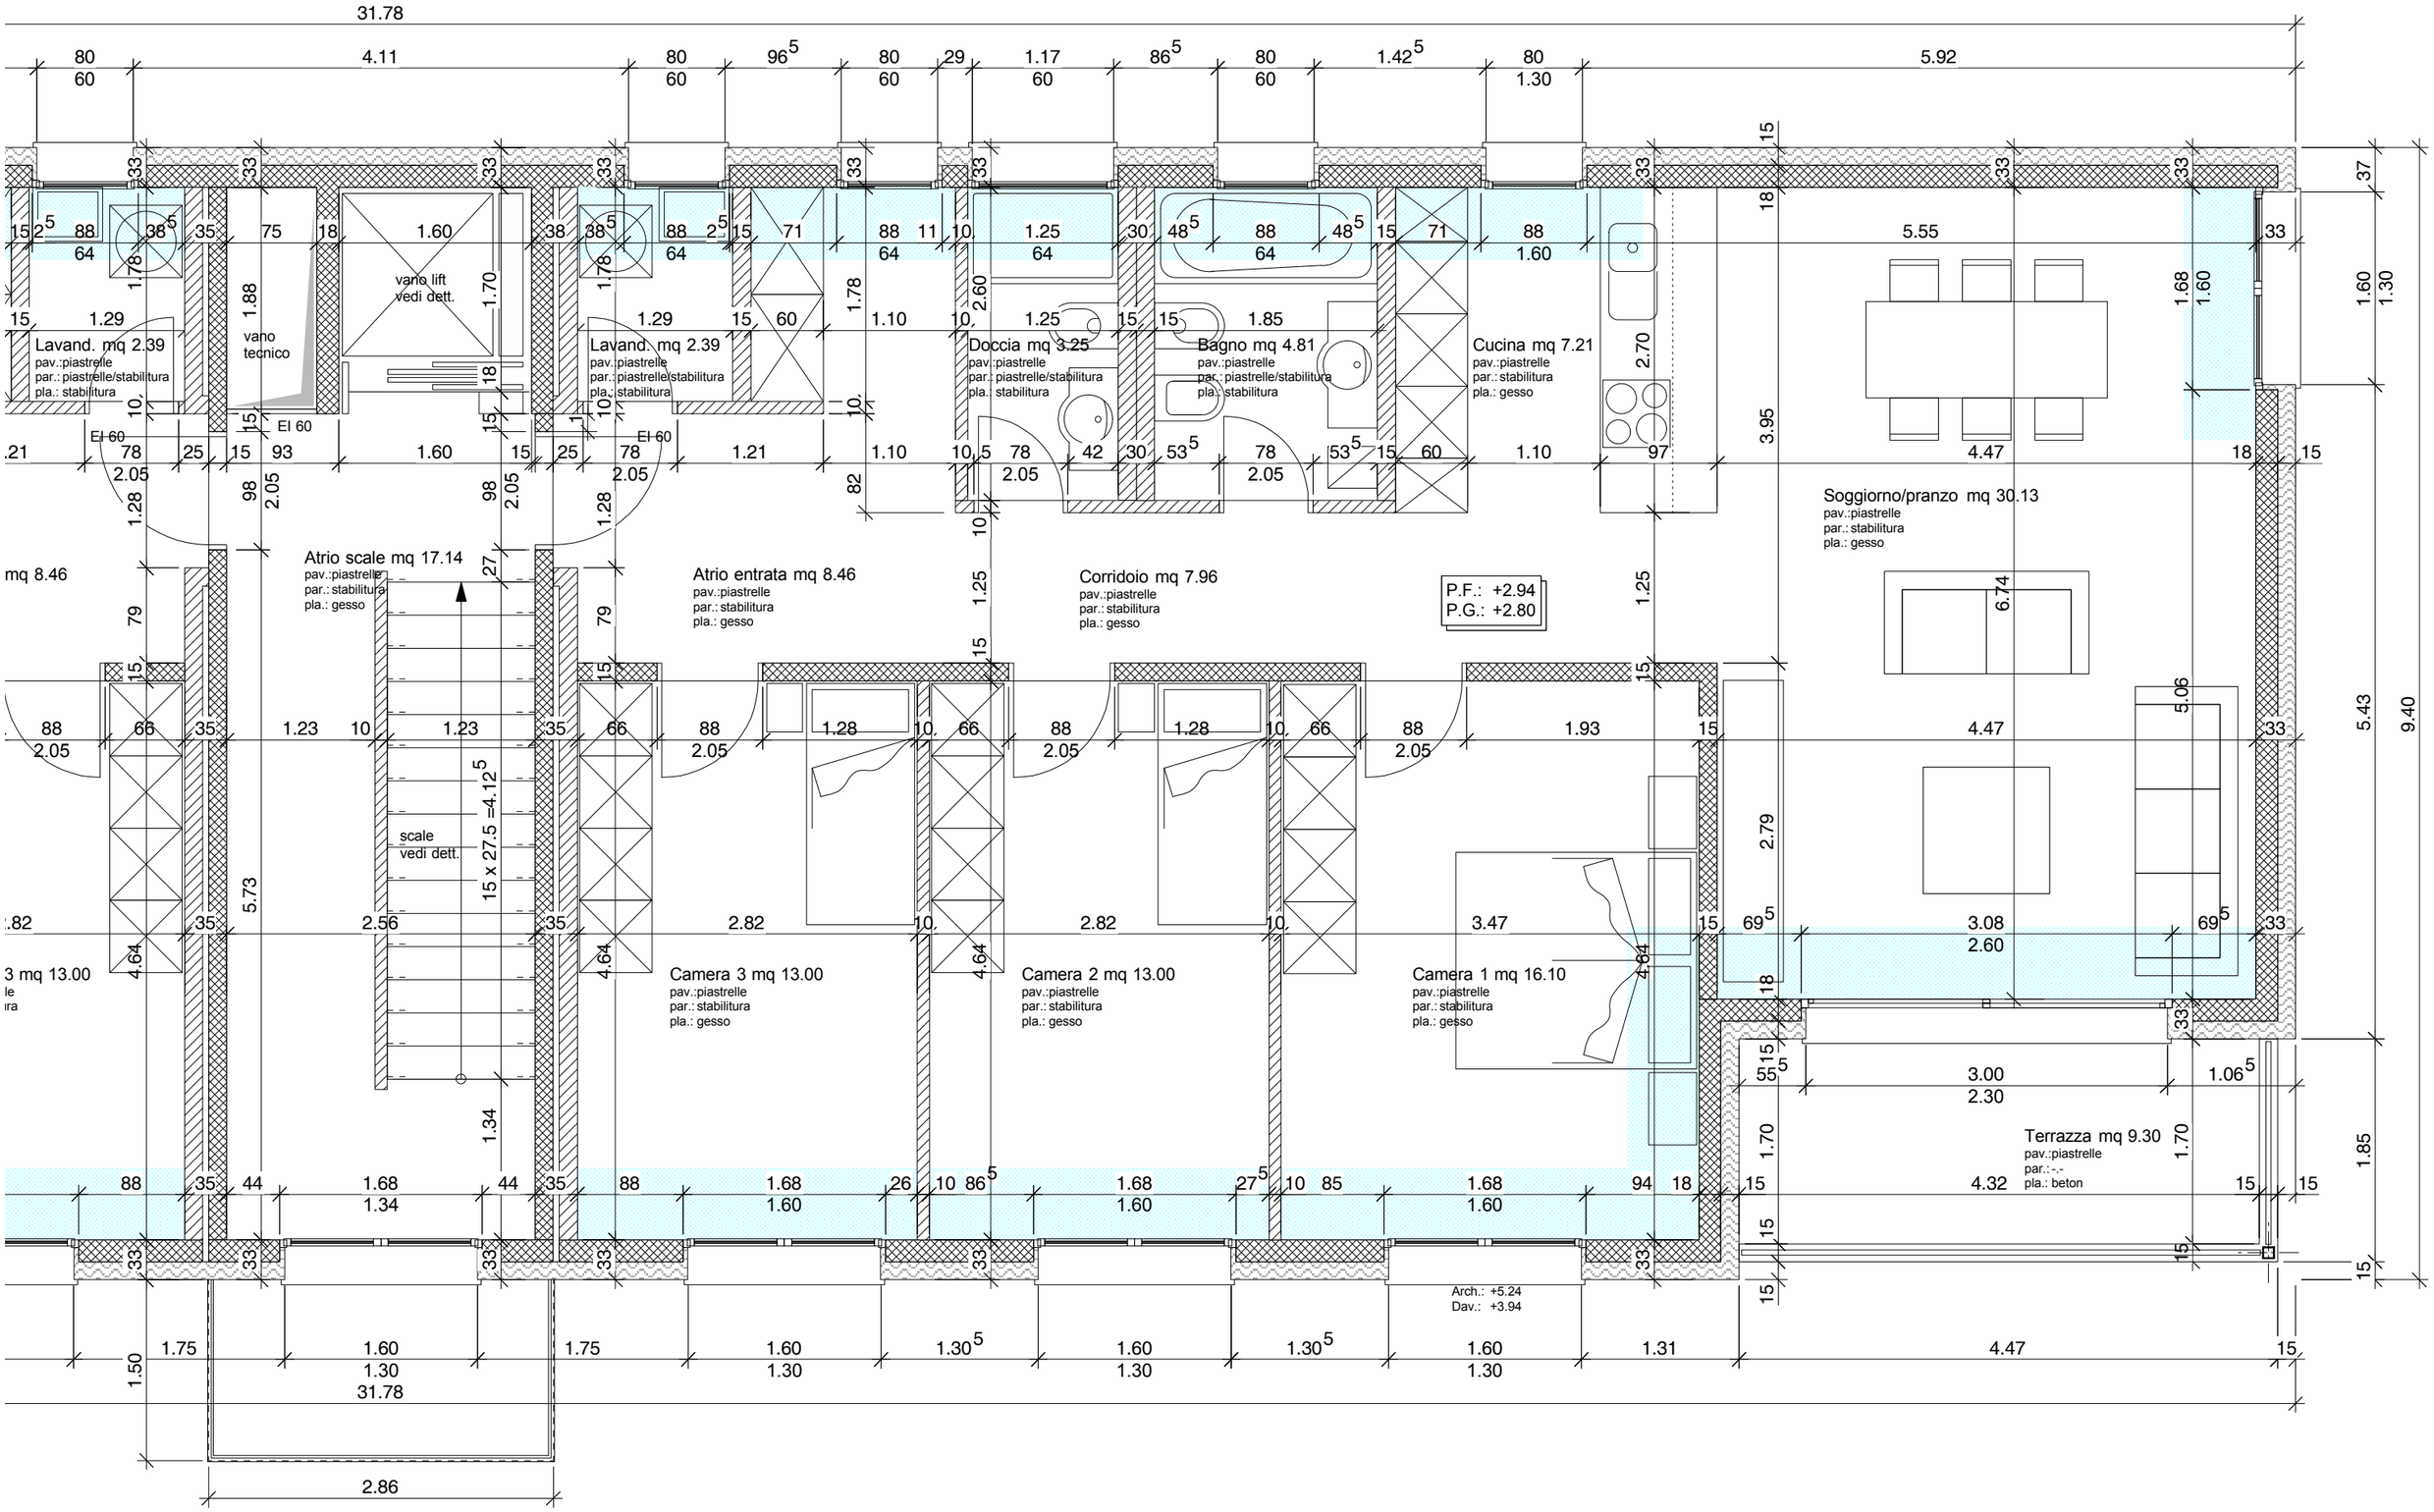
31.78
Lavand. mq 2.39
pav.:piastrelle
par.: piastrelle/stabilitura
pla.: stabilitura
vano tecnico
vano lift
vedi dett.
EI 60
Lavand. mq 2.39
pav.:piastrelle
par.: piastrelle/stabilitura
pla.: stabilitura
Doccia mq 3.25
pav.:piastrelle
par.: piastrelle/stabilitura
pla.: stabilitura
Bagno mq 4.81
pav.:piastrelle
par.: piastrelle/stabilitura
pla.: stabilitura
Cucina mq 7.21
pav.:piastrelle
par.: stabilitura
pla.: gesso
Soggiorno/pranzo mq 30.13
pav.:piastrelle
par.: stabilitura
pla.: gesso
mq 8.46
Atrio scale mq 17.14
pav.:piastrelle
par.: stabilitura
pla.: gesso
Atrio entrata mq 8.46
pav.:piastrelle
par.: stabilitura
pla.: gesso
Corridoio mq 7.96
pav.:piastrelle
par.: stabilitura
pla.: gesso
P.F.: +2.94
P.G.: +2.80
scale
vedi dett.
15 x 27.5 =4.12
3 mq 13.00
Camera 3 mq 13.00
pav.:piastrelle
par.: stabilitura
pla.: gesso
Camera 2 mq 13.00
pav.:piastrelle
par.: stabilitura
pla.: gesso
Camera 1 mq 16.10
pav.:piastrelle
par.: stabilitura
pla.: gesso
Terrazza mq 9.30
pav.:piastrelle
par.:-.-
pla.: beton
Arch.: +5.24
Dav.: +3.94
31.78
2.86