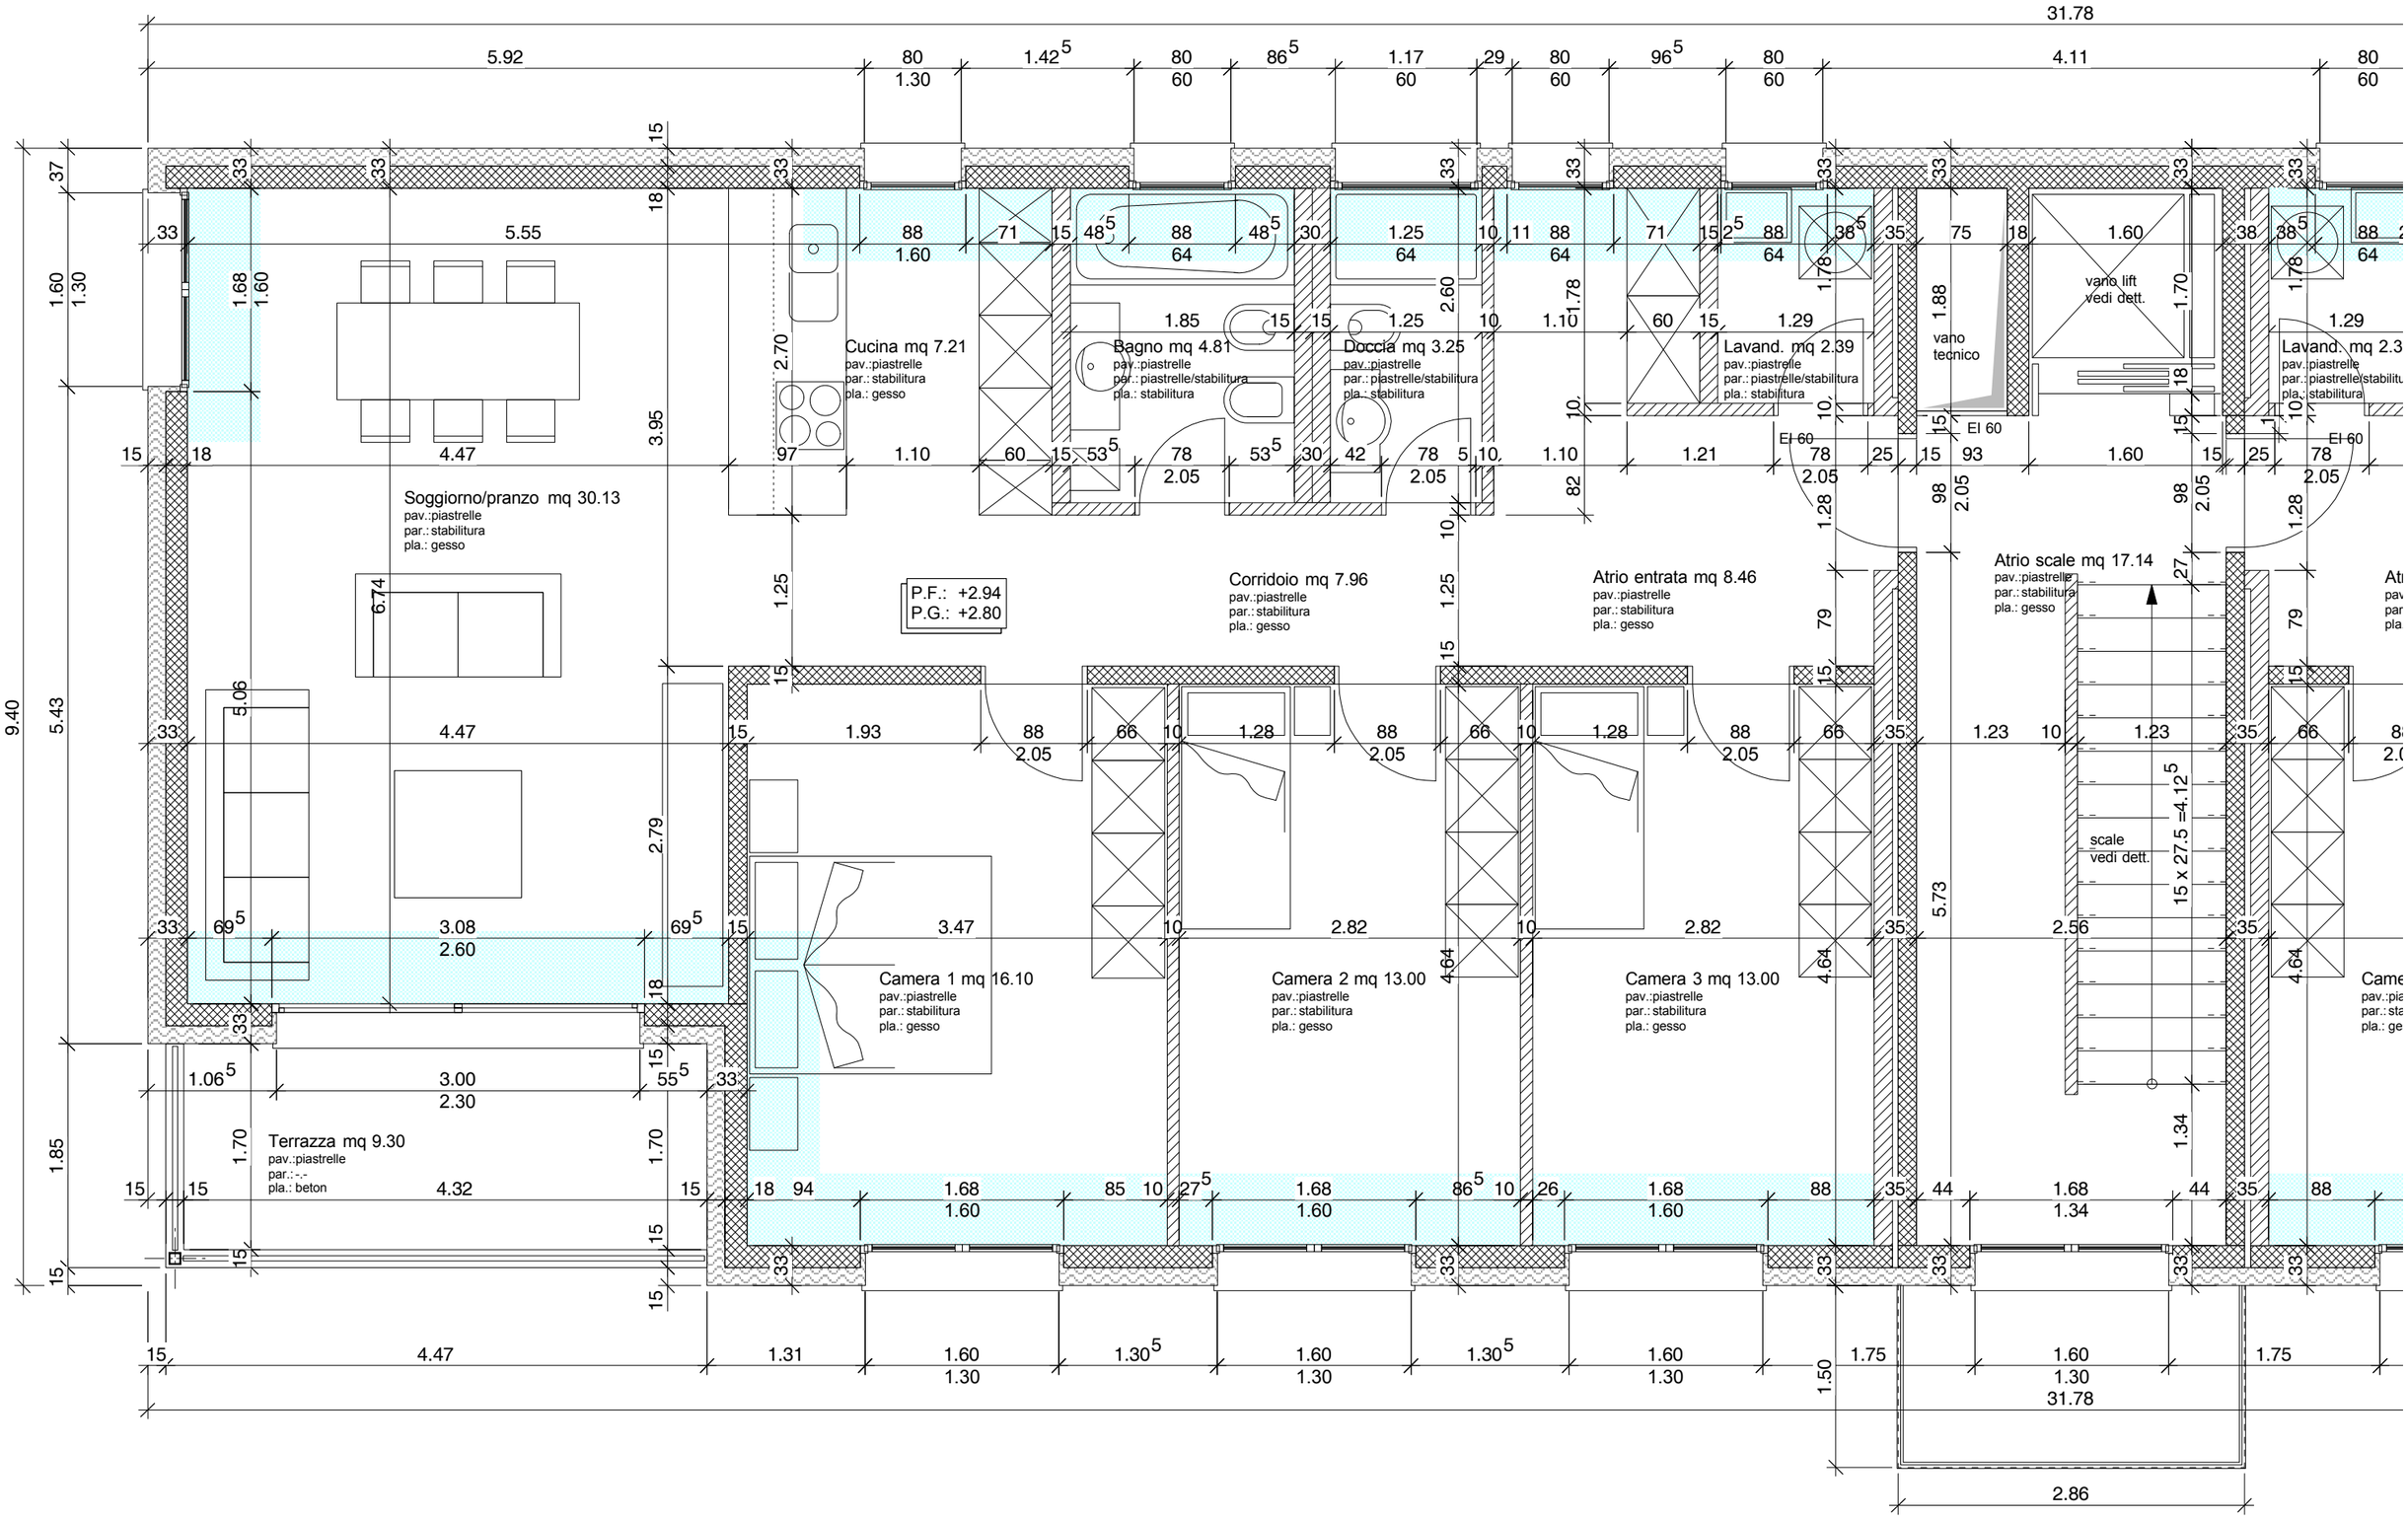
31.78
Soggiorno/pranzo mq 30.13
pav.:piastrelle
par.: stabilitura
pla.: gesso
Cucina mq 7.21
pav.:piastrelle
par.: stabilitura
pla.: gesso
Bagno mq 4.81
pav.:piastrelle
par.: piastrelle/stabilitura
pla.: stabilitura
Doccia mq 3.25
pav.:piastrelle
par.: piastrelle/stabilitura
pla.: stabilitura
Lavand. mq 2.39
pav.:piastrelle
par.: piastrelle/stabilitura
pla.: stabilitura
vano tecnico
vano lift
vedi dett.
Lavand. mq 2.3
pav.:piastrelle
par.: piastrelle/stabilitu
pla.: stabilitura
EI 60
P.F.: +2.94
P.G.: +2.80
Corridoio mq 7.96
pav.:piastrelle
par.: stabilitura
pla.: gesso
Atrio entrata mq 8.46
pav.:piastrelle
par.: stabilitura
pla.: gesso
Atrio scale mq 17.14
pav.:piastrelle
par.: stabilitura
pla.: gesso
scale
vedi dett.
15 x 27.5 =4.12
Camera 1 mq 16.10
pav.:piastrelle
par.: stabilitura
pla.: gesso
Camera 2 mq 13.00
pav.:piastrelle
par.: stabilitura
pla.: gesso
Camera 3 mq 13.00
pav.:piastrelle
par.: stabilitura
pla.: gesso
Came
pav.:pia
par.: sta
pla.: ge
Terrazza mq 9.30
pav.:piastrelle
par.: -.-
pla.: beton
31.78
2.86